


1. Основание «КБ-01» – 6 шт.
2. Тройной коннектор для бруса 90° «КБ-04» – 4 шт..
3. Четверно коннектор для бруса «КБ-04-01» – 2 шт..

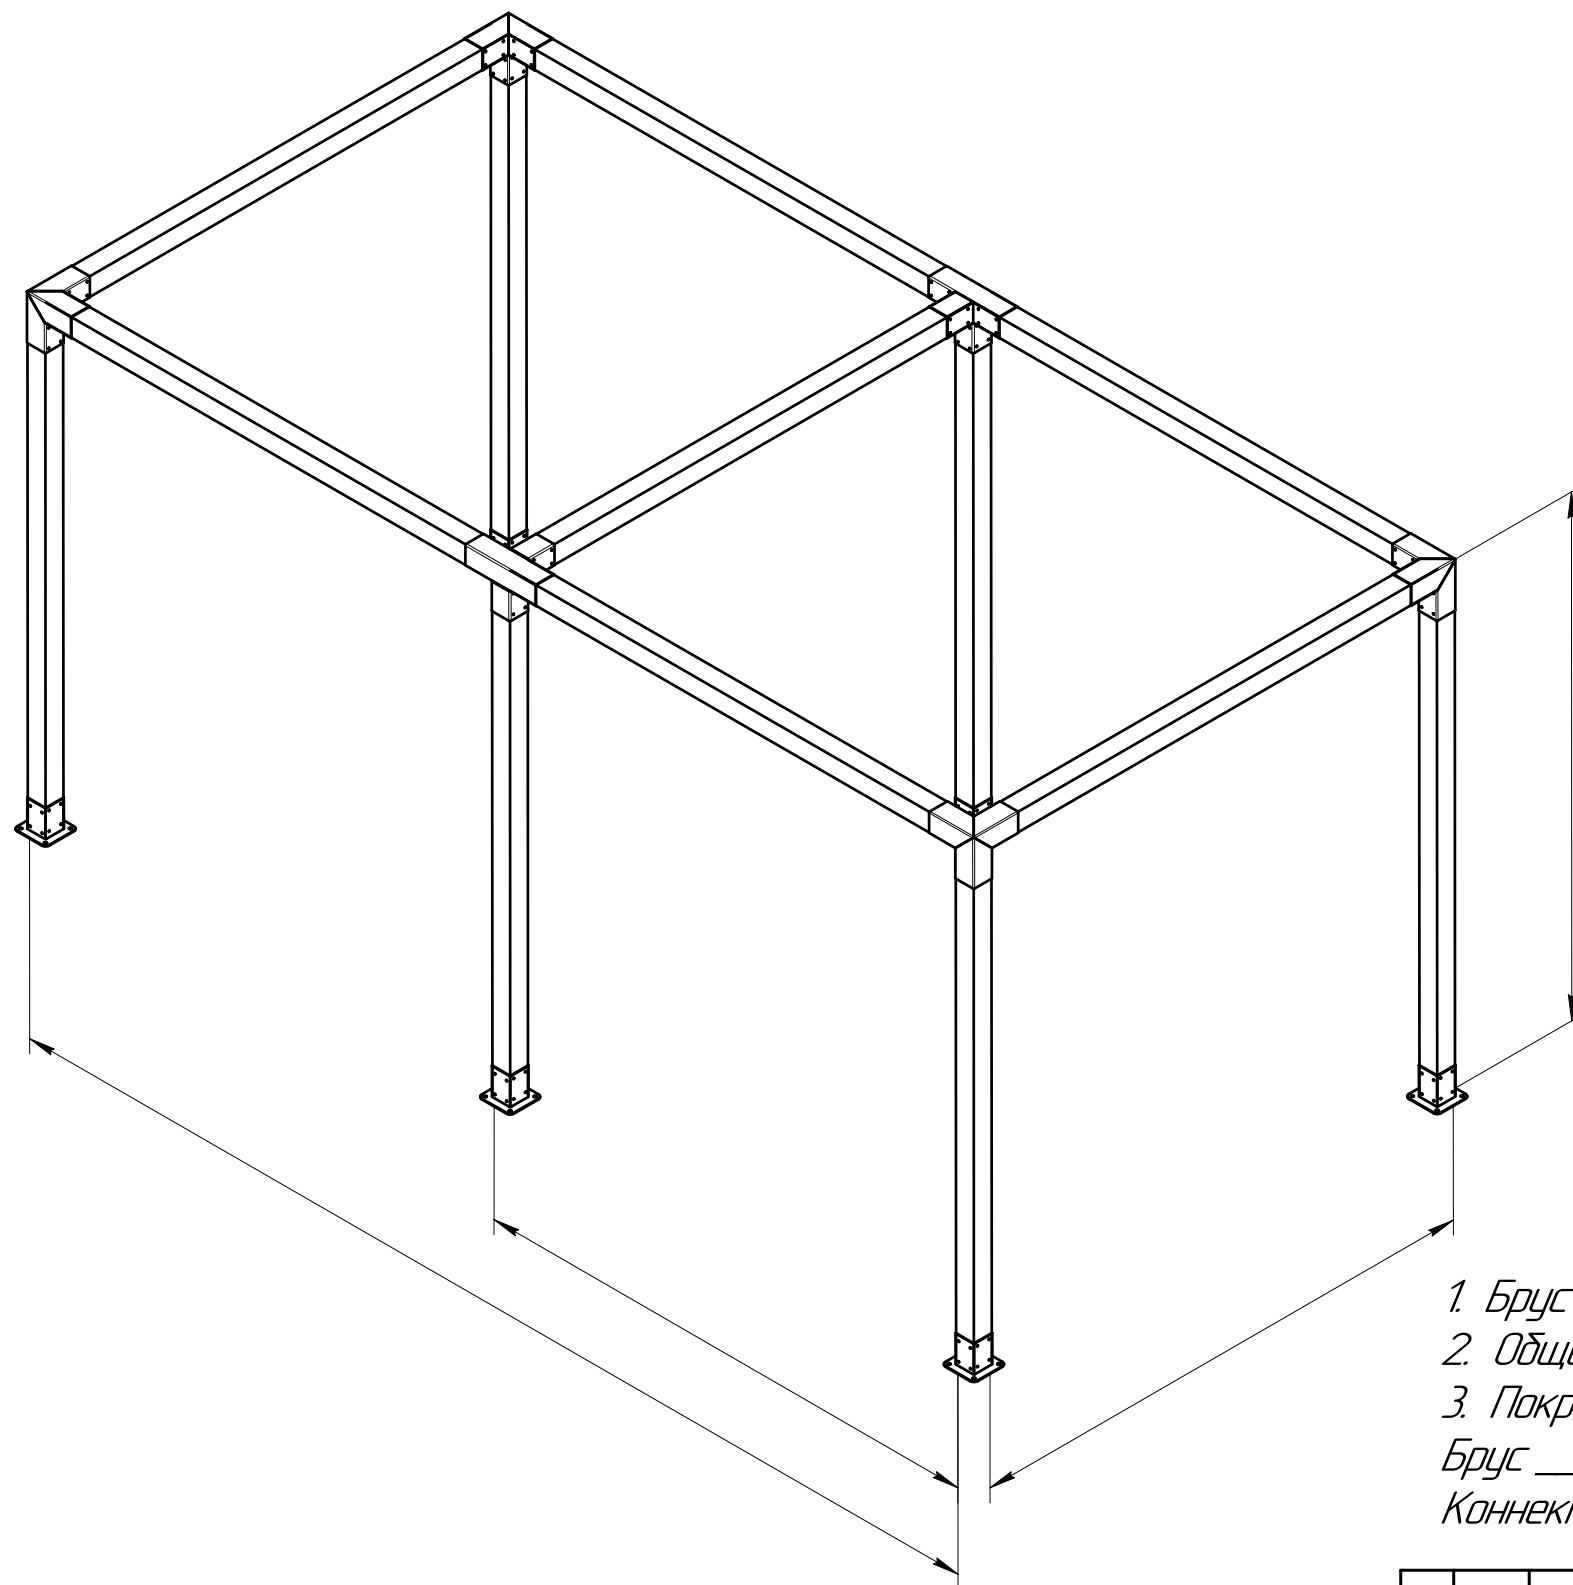

1. Брус размером _____.
2. Общие допуски по ГОСТ 30893.2-тк.
3. Покраска:
Брус _____.
Коннекторы для бруса RAL _____.

					Проект перголы "Бамбук-02"	<i>Лит.</i>		<i>Масса</i>	<i>Максимальная длина</i>
								-	1:30
<i>Изм.</i>	<i>Лист</i>	<i>№ докум.</i>	<i>Подп.</i>	<i>Дата</i>					
<i>Разраб.</i>									
<i>Пров.</i>									
<i>Т.контр.</i>									
<i>Н.контр.</i>						<i>Лист</i>		<i>Листов</i>	1
<i>Утв.</i>						ООО "Центр инженерных услуг "МОДЕЛЬЕР"			