

КСП-16

Перв. примен.

Справ. №


Подп. и дата

Изм. № дцкл.


Взам. инв. №

Подп. и дата

Изм. № подл.

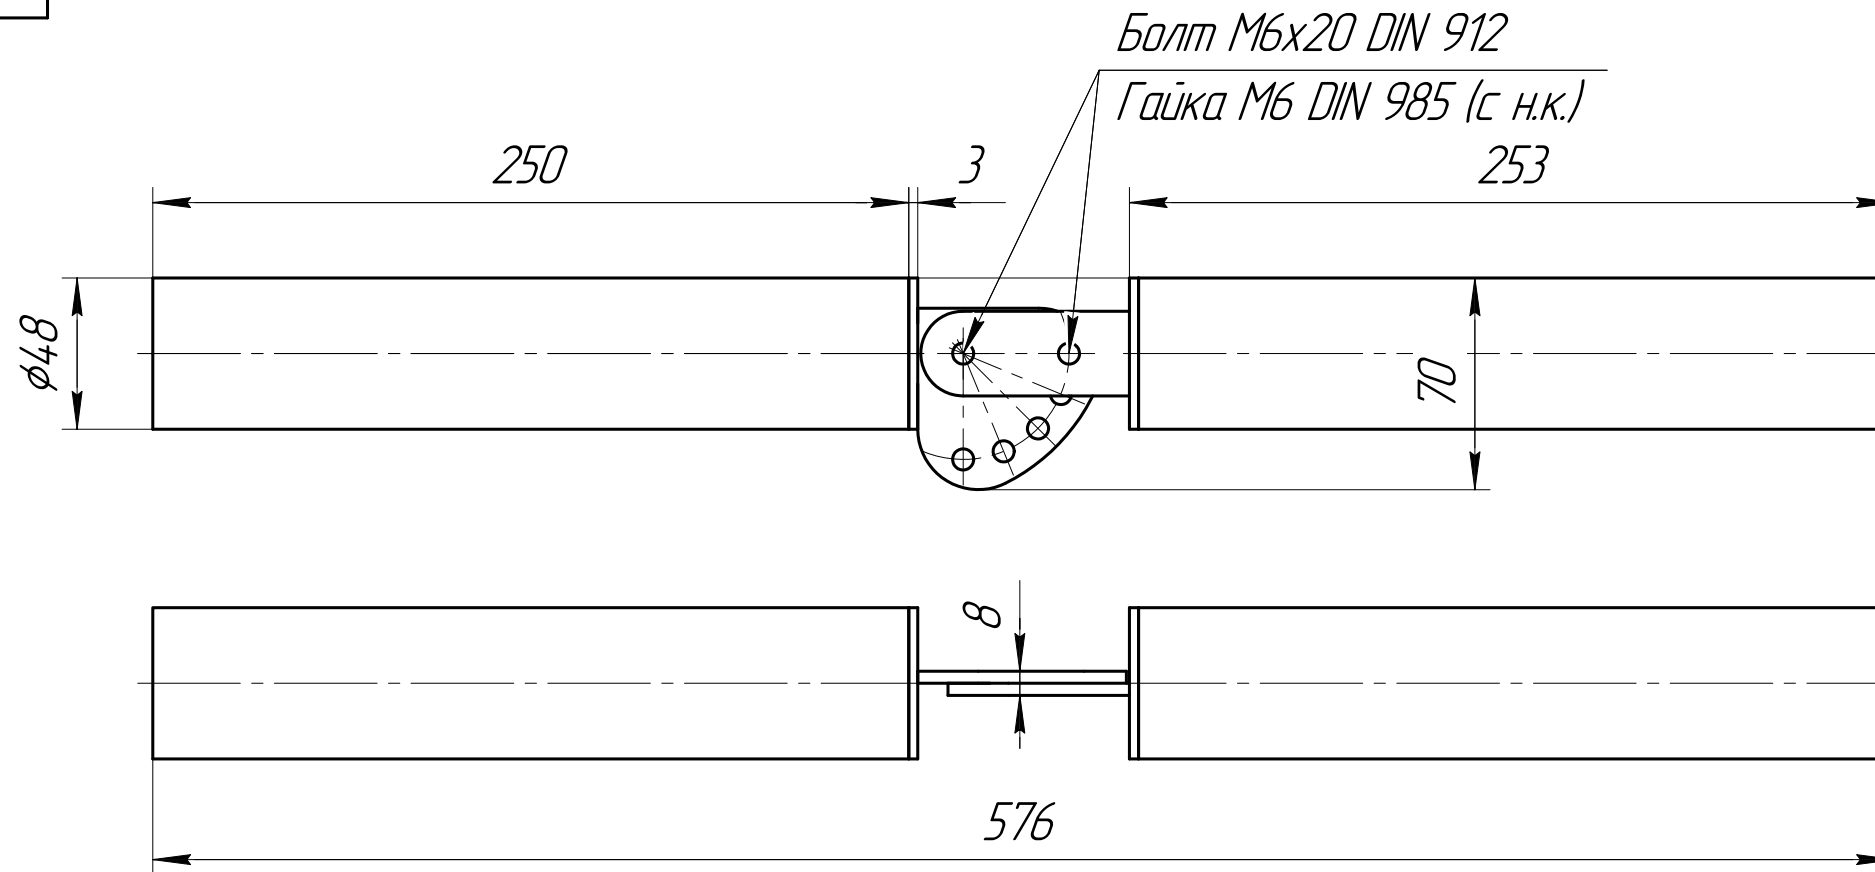

Регулировка (1:5)

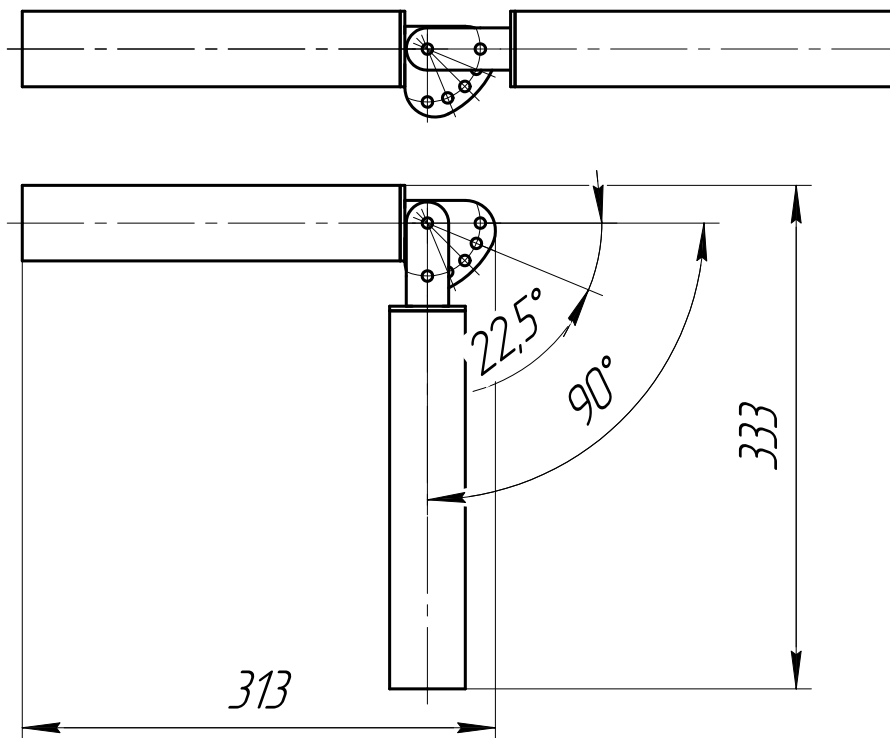

1. Изготавливаем кронштейны для светильников на трубу по стандартным чертежам, а также по вашим размерам.
2. Покрытие: Порошковая покраска / Ц6хр / Горячее цинкование.

				КСП-16				
Изм.	Лист	№ докум.	Подп.	Дата	Кронштейн для светильника на трубу Сборочный чертеж	Лит.	Масса	Масштаб
Разраб.								1:2,5
Пров.						Лист	Листов	1
Т.контр.						ООО "Центр инженерных услуг "МОДЕЛЬЕР"		
Н.контр.								
Утв.								

Копировал

Формат А3